


緑化水路用植生マット(吸出し防止材付)

リョッカースイロ®

緑化水路用の
吸出し防止材付
植生マットです。

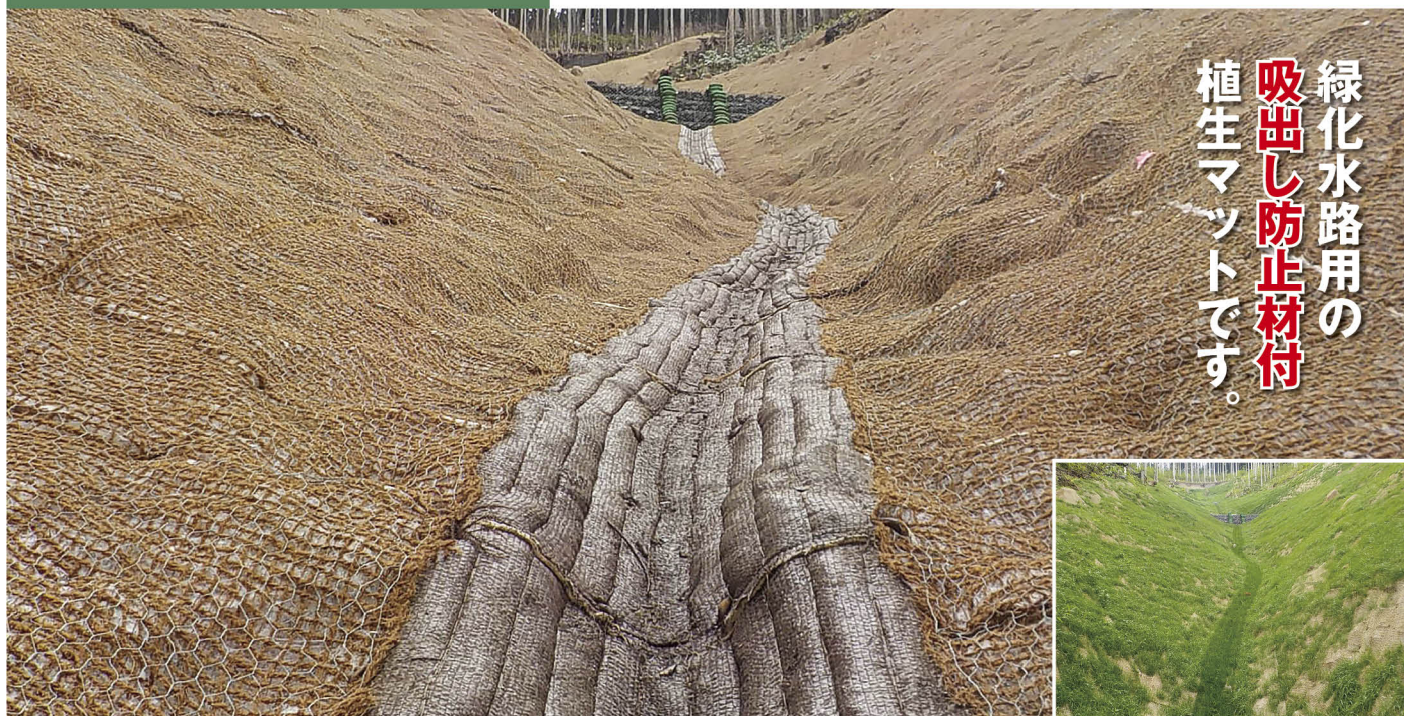

吸出し防止材付

マットの最下層に装着された
ジュート(麻)フェルトは柔軟
で地山へよく密着し、優れ
た吸出し防止効果を発揮し
ます。

全面客土入り

マットの全面に客土を充填し縫合してあります。水路
を生育基盤で完全に被覆できるため、施工直後から雨
滴衝撃を緩和することができます。また、流下水は軟
らかい客土内を通り排水されます。植生袋構造のマ
ットのように袋と袋の間から流下水が地山に侵入する心
配がありません。

標準規格

製品名	製品規格		ネット			1袋入数
	幅	長さ	上層	下層	色	
リョッカースイロ	1m	2m	ポリエチレン	吸出し防止材(ジュート)	ブラウン	2m ²

標準単価表

¥ / m (10m 当たり)


項目	名称	規格	単位	数量	単価	金額	摘要
材料費	リョッカースイロ	1m×2m	m ²	11			
	アンカー	φ16mm L=400mm	本	44			
	アンカー	φ9mm L=200mm	本	40			
労務費	普通作業員		人	0.7			
諸雑費			%	5.0			労務費計の5%
合計							

施工手順

- ①水路面の浮土砂・浮石などを除去し、マットが密着するよう清掃を行う。
- ②マットの下層ジュート面を水路面に展開する。
- ③マットの上下の重ね幅は10cm程度とする。
- ④所定本数のアンカーを規定の間隔・箇所

に打ち込み密着させる。
注1) 降雨・強風時の施工は避けてください。
2) 日陰で風通しのよい乾燥した場所に保管してください。

標準断面図

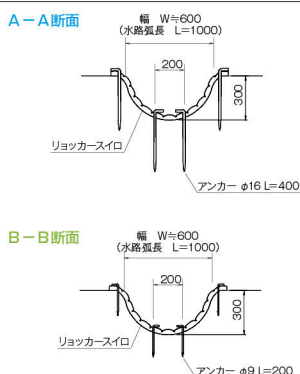

標準打設図

